



STRIP 12VDC - 24VDC 5m max

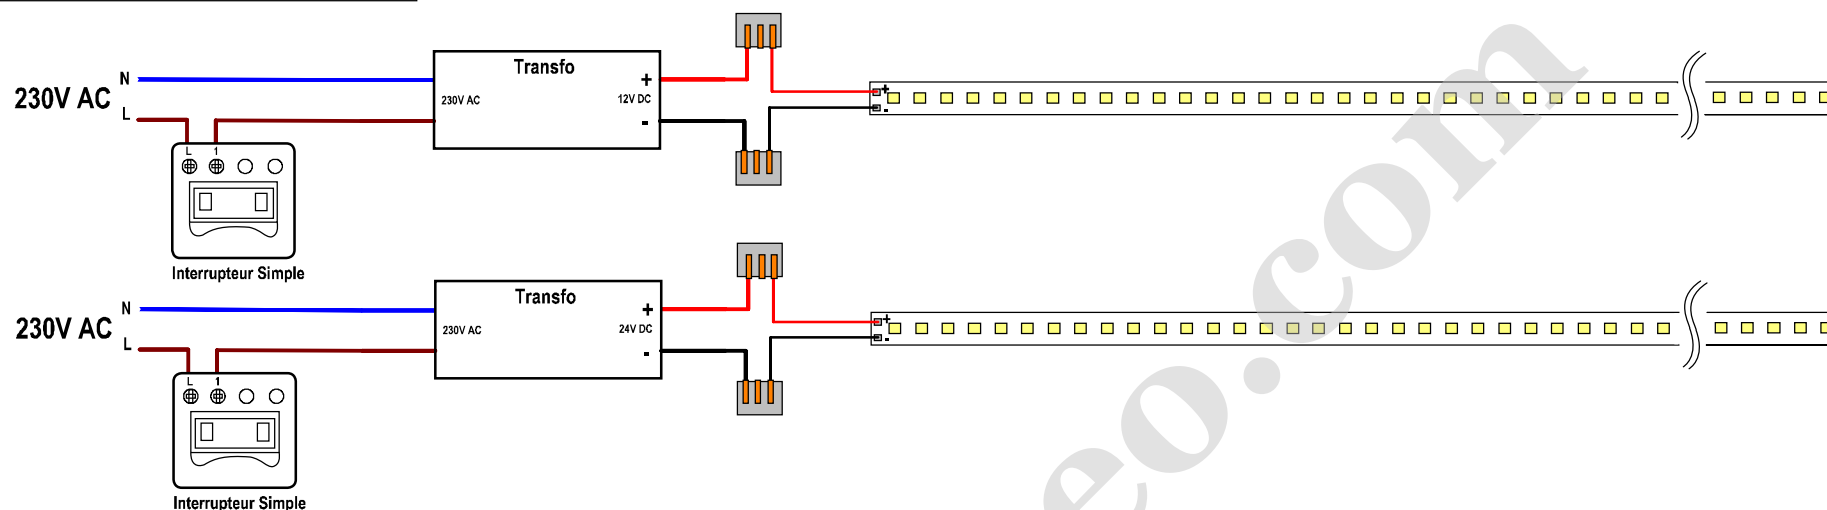

STRIP 12VDC 10m

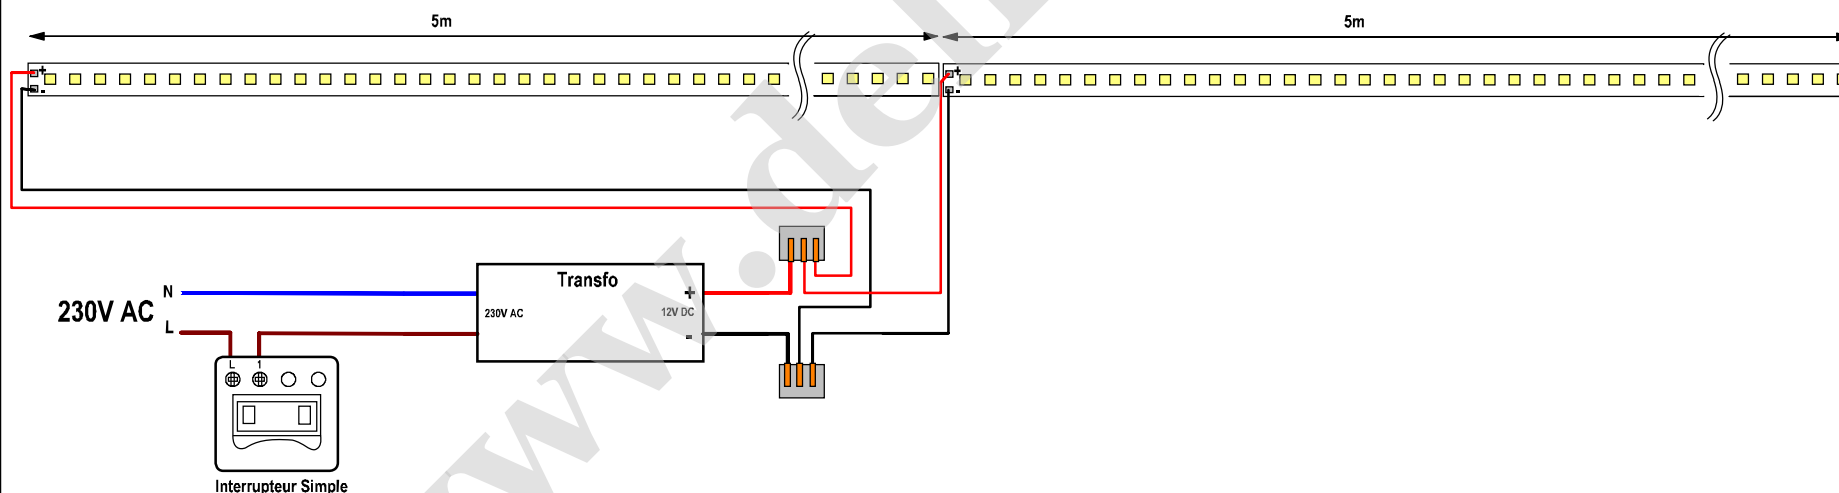

Description:

Schéma Raccordement STRIPS

Date:

09/10/2013

Révision:

1.0

Remarques:

RACCORDEMENT EN PARALLELE

L'installation doit être effectuée par un électricien qualifié